



# Генеральный план

М: 1:300

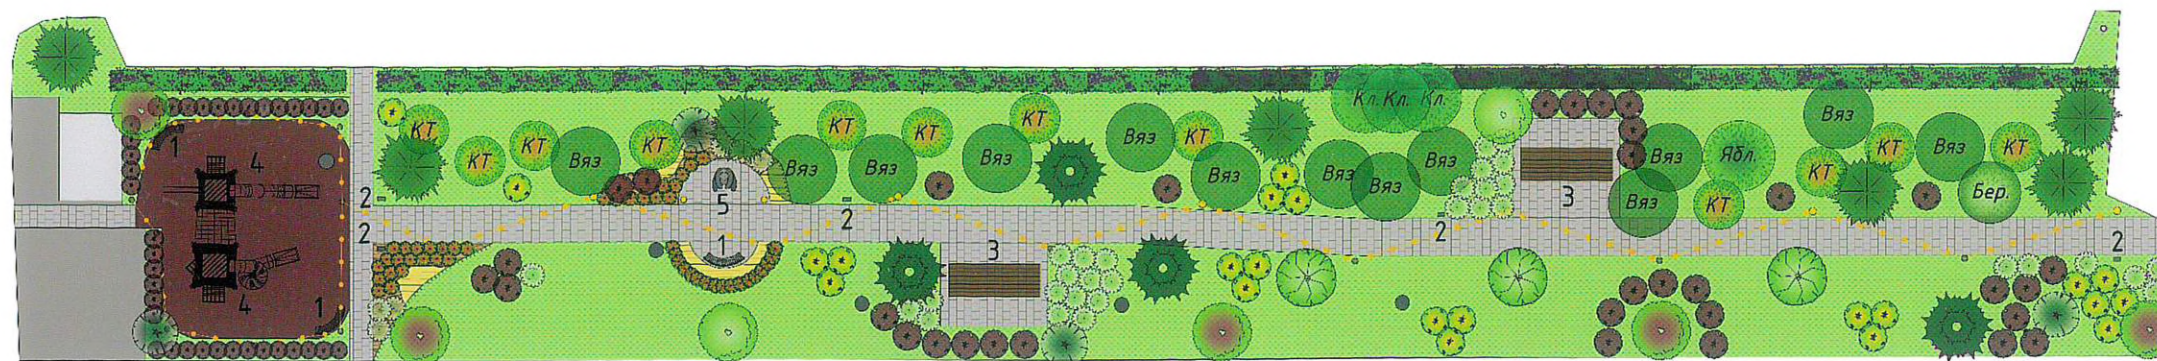

## Проектируемые насаждения

- Ель сибирская, 8 шт.
- Сосна обыкновенная, 7 шт.
- Яблоня краснолистная "Роялти", 6 шт.
- Яблоня сибирская, 2 шт.
- Береза повислая, 6 шт.
- Пузыреплодник калинолистный "Леги Ин Ред"/"Андре", 77 шт.
- Пузыреплодник калинолистный "Дартс Голд", 31 шт.
- Сирень сортовая белая, 7 шт.
- Спирея японская "Голдфлейм", 69 шт.
- Спирея серая, 47 шт.
- Вейник остроцветковый, 3 шт. на м<sup>2</sup>, 78 шт.
- Сирень венгерская, 1 шт. на пог.м, 106 шт.

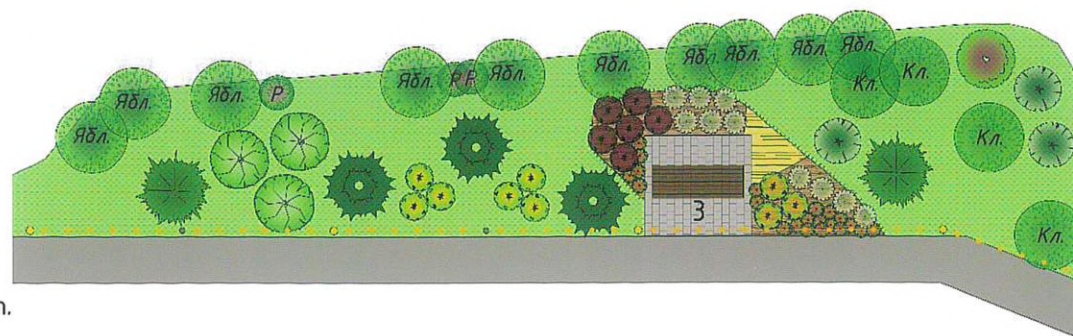

## Перечень МАФ:

1. Полукруглая скамья - 3 шт.
2. Урна - 5 шт.
3. Пергола с качелями - 3 шт.
4. Игровой комплекс "Пирамида" - 2 шт.
5. МАФ "Медведь" - 1 шт.

## Условные обозначения

- Существующее асфальтобетонное покрытие
- Брусчатка, 469,0 м<sup>2</sup>
- Газон, 1839,0 м<sup>2</sup>
- Кора лиственницы, 140,0 м<sup>2</sup>
- Резиновое покрытие, 183,0 м<sup>2</sup>
- Бордюр мягкий "Канта", 73 пог.м
- Гирлянда, 245 пог.м (длина без провиса)
- Опора без фонаря, 19 шт.
- Фонарь, 10 шт.
- Проектор для подсветки МАФ, 2 шт.

## Существующие насаждения

- Существующее дерево - вяз мелколистный
- Существующее дерево - клен ясенелистный
- Существующее дерево - яблоня сибирская
- Существующее дерево - береза бородавчатая
- Существующее дерево - клен татарский
- Существующий кустарник - роза морщинистая
- Существующий кустарник - сирень венгерская

Изм.	Колуч	Лист	№ док.	Подп.	Дата				
Разраб.						Проект сквера около жилых домов ул. 9 мая, 60а, пер. Светлогорский, 23	Стадия	Лист	Листов
Пров.									
Н.контр.						Генеральный план 1:300			
Утв.									

Составлено			
Гл. спец.			
Взам. инв. №			
Подл. и дата			
Инв. № подл.			