«Утверждаю»
Генеральный директор
ООО «Красноярскдорремстрой»

_____ Ю.П. Бриц
"___" _____ 2012 г.

«Согласовано»

_____
"___" _____ 2012 г.

Схема организации движения транспортных средств на период дорожно-строительных работ

На обьекте: Капитальный ремонт пр. Мира в Железнодорожном и Центральном районах протяженность ремонтируемого участка – 3500м
Наименование организации ООО «Красноярскдорремстрой»
Вид и характер работ Дорожные работы (устройство покрытия)
Сроки выполнение работ с 13 июня 2012г. по 15 августа 2012г.
Ответственный за проведение дорожных работ Прораб Сысоев А.Н.
Телефон тел. 2015982
Составитель схемы (должность) ИНЖЕНЕР ПО БДД
Фамилия Борисов В.В.
Телефон тел. 2150281

«Согласовано»

_____
"___" _____ 2012 г.

«Согласовано»

_____
"___" _____ 2012 г.
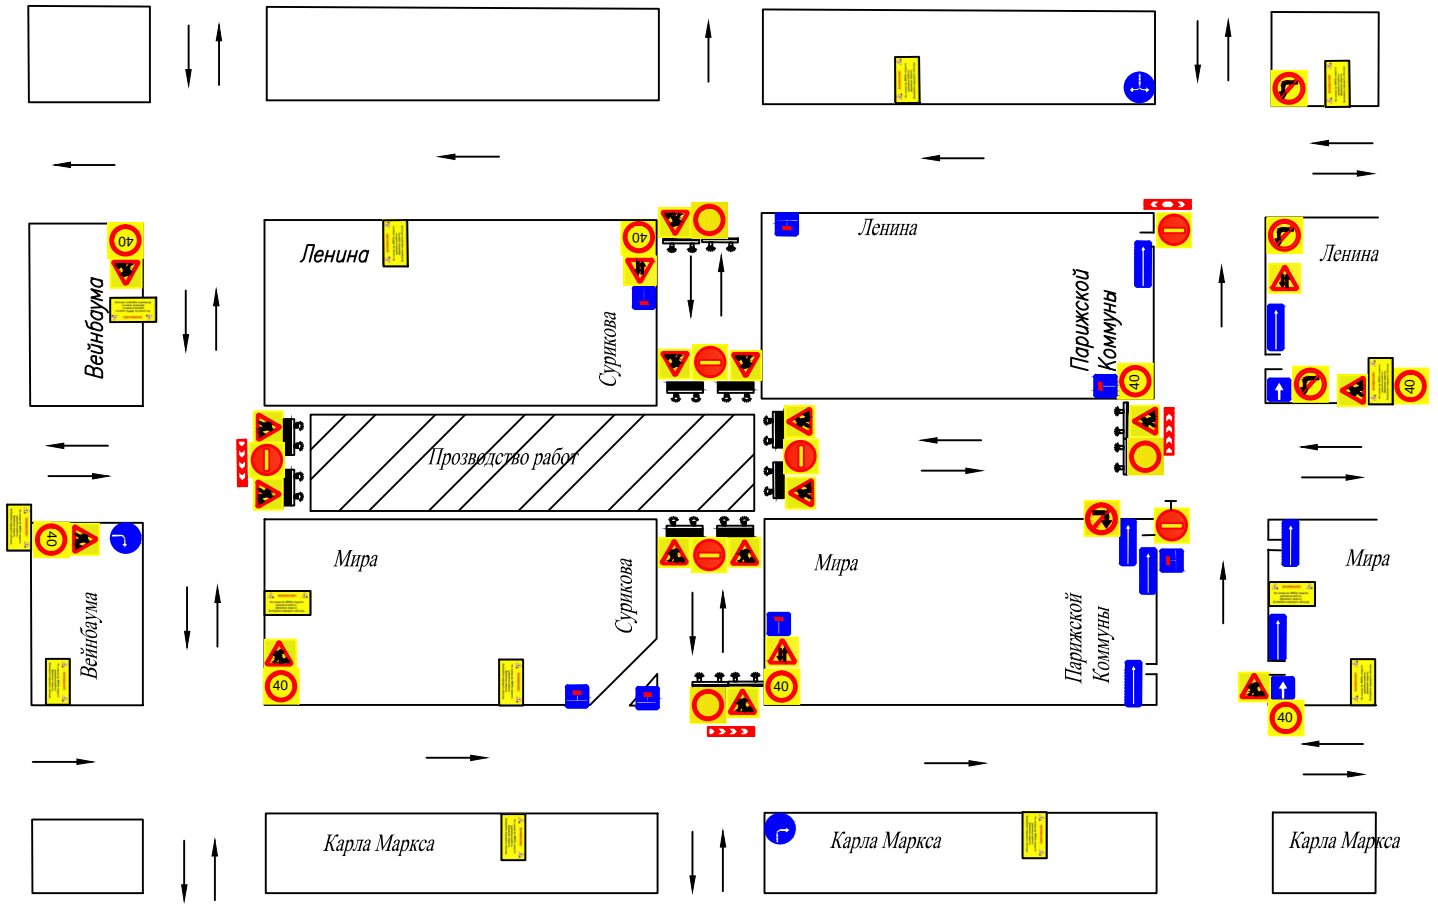
Спецификация временных знаков			
Знак	N	Наименование	Кол-во
	Инфо	Информационный щит	13
	1.25	Дорожные работы	16
	3.1	Въезд запрещен	4
	3.2	Движение запрещ.	3
	Железобетонный блок со светоотражающей пленкой и красными фонарями для обозначения габаритов в ночное время.		
	Сигнальное ограждение типа со светоотражающей пленкой и красными фонарями для обозначения ограждения в темное время суток.		
Временный знак устанавливается на высоте не менее 1,5 м от нижнего края знака. Информационный щит устанавливается на высоте не менее 2 м от нижнего края щита. Все знаки должны быть установлены на стойках. Допускается установка на ограждении знаков 1.25 "Дорожные работы" и знаков 3.1 и 3.2 "Въезд запрещен", "Движение запрещено". Красные фонари должны быть закреплены на высоте не менее 1,5 м.			
	6.8.1	Тупик	3
	6.8.2	Тупик	4
	6.8.3	Тупик	–
	1.21	Двухстор. движ.	2
	3.18.1	Пов. направо запр	1
	3.18.2	Пов. налево запр	3
40	3.24	Огр. макс. скор	8
	4.1.2	Движение направо	2
	4.1.6	Движ. направо или налево	1
	5.7.1/2	Выезд на дорогу с односторонним движением	7
	5.5	Односторонний движ.	2
	1.34.3	Напр. поворота	2
	1.34.1	Напр. поворота	2