


V. Экспликация к поэтажному плану  
помещения

1	2	3	4	Площадь по внутреннему обмеру											
				5	в том числе										15
					6	7	8	9	10	11	12	13	14		
Этаж, тип этажа	Номер помещения	Номер комнаты	Назначение частей помещения	Общая площадь	жилая	конторская	учебно-научная	Лечебно-санитарная	производственная	сервисная	складская	торговая	служебно-подсобная	внутренняя высота комнаты	
3	Пом.5	1	кабинет	14,6			14,6							3,10	
		2	подсобное	6,2									6,2		
		3	умывальник	3,4									3,4		
		4	туалет	1,1									1,1		
		5	подсобное	3,8									3,8		
		6	кабинет	28,8			28,8								
		7	кабинет	15,9			15,9								
		8	лест.клетка	18,4									18,4		
		9	кабинет	19,9			19,9								
		10	кабинет	20,1			20,1								
		11	кабинет	38,3			38,3								
		12	коридор	12,0									12,0		
		13	коридор	8,1									8,1		
			<b>Итого по пом.5:</b>	<b>190,6</b>			<b>137,6</b>						<b>53,0</b>		

Удельный вес

3 этаж

Лит.Б  
H=3,40

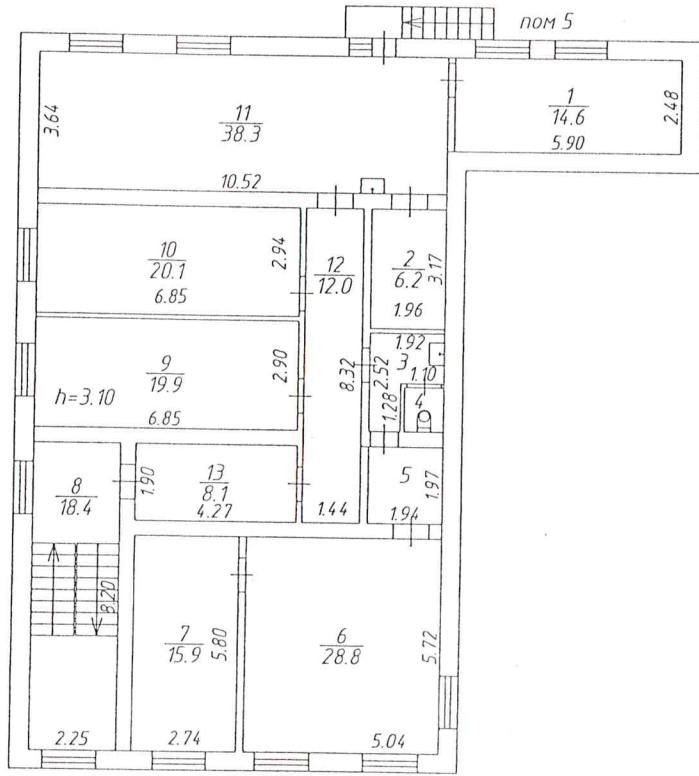


Федеральное агентство кадастра объектов недвижимости Федеральное государственное унитарное предприятие "Российский государственный центр инвентаризации и учета объектов недвижимости" ФГУП "РОСТЕХИНВЕНТАРИЗАЦИЯ - ФЕДЕРАЛЬНОЕ БТИ" ФИЛИАЛ ПО КРАСНОЯРСКОМУ КРАЮ МЕЖРАЙОННОЕ ОТДЕЛЕНИЕ		Инв. №
		Квартал №
Лист № 1	Поэтажный план на нежилое помещение здание Лит. Б по ул./пер. Маерчака № 34 "А", корп. №1, пом.№5	Масштаб 1:200
Дата	г. Красноярск	Подпись
05.02.2009	Исполнитель Товченникова С.В.	
05.02.2009	Проверил Куклина Т.Г.	



2 этаж

Лит Б  
Н=3,55

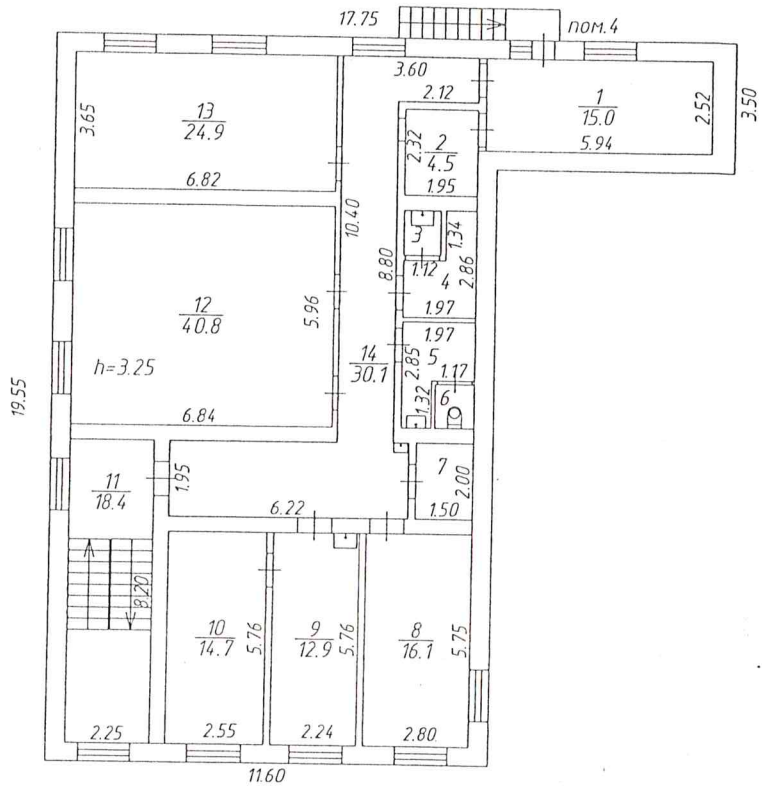

Федеральное агентство кадастра объектов недвижимости Федеральное государственное унитарное предприятие "Российский государственный центр инвентаризации и учета объектов недвижимости" ФГУП "РОСТЕХИНВЕНТАРИЗАЦИЯ - ФЕДЕРАЛЬНОЕ БТИ" ФИЛИАЛ ПО КРАСНОЯРСКОМУ КРАЮ МЕЖРАЙОННОЕ ОТДЕЛЕНИЕ		Инв. №
		Квартал №
Лист № 1	Поэтажный план на нежилое помещение здание Лит. Б по ул./пер. Маерчака № 34 "А", корп. №1, пом. №4	Масштаб 1:200
Дата	г. Красноярск	Подпись
05.02.2009	Исполнитель	Товченникова С.В.
05.02.2009	Проверил	Куклина Т.Г.

*Handwritten signature*