

Выписка из Единого государственного реестра недвижимости об объекте недвижимости  
 План расположения помещения, машино-места на этаже (плане этажа)

Помещение

Вид объекта недвижимости

Лист № 1 раздела 8

Всего листов раздела 8: 1


Всего разделов: 3

Всего листов выписки: 4

06.04.2023г.

Кадастровый номер: 24:50:0500366:1928

Номер этажа (этажей): 1

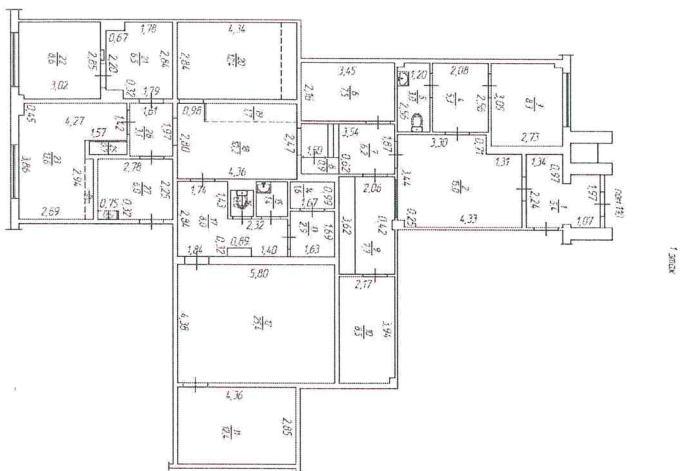

Масштаб 1:100

ПОЛНОЕ НАИМЕНОВАНИЕ ДОЛЖНОСТИ

ДОКУМЕНТ ПОДПИСАН

ЭЛЕКТРОННОЙ ПОДПИСЬЮ

инициалы, фамилия



Сертификат: 3004В797ВЭС А8ЕН1Р07А347СГФ А8БЕ А78

Выдатель: ФЕДЕРАЛЬНАЯ СЛУЖБА ГОСУДАРСТВЕННОЙ  
 РЕГИСТРАЦИИ, КАДАСТРА И КАРТОГРАФИИ  
 Действителен с 17.05.2022 по 10.08.2023