


# Благоустройство неразгран. территории между МКД 7-11 на Тотмина

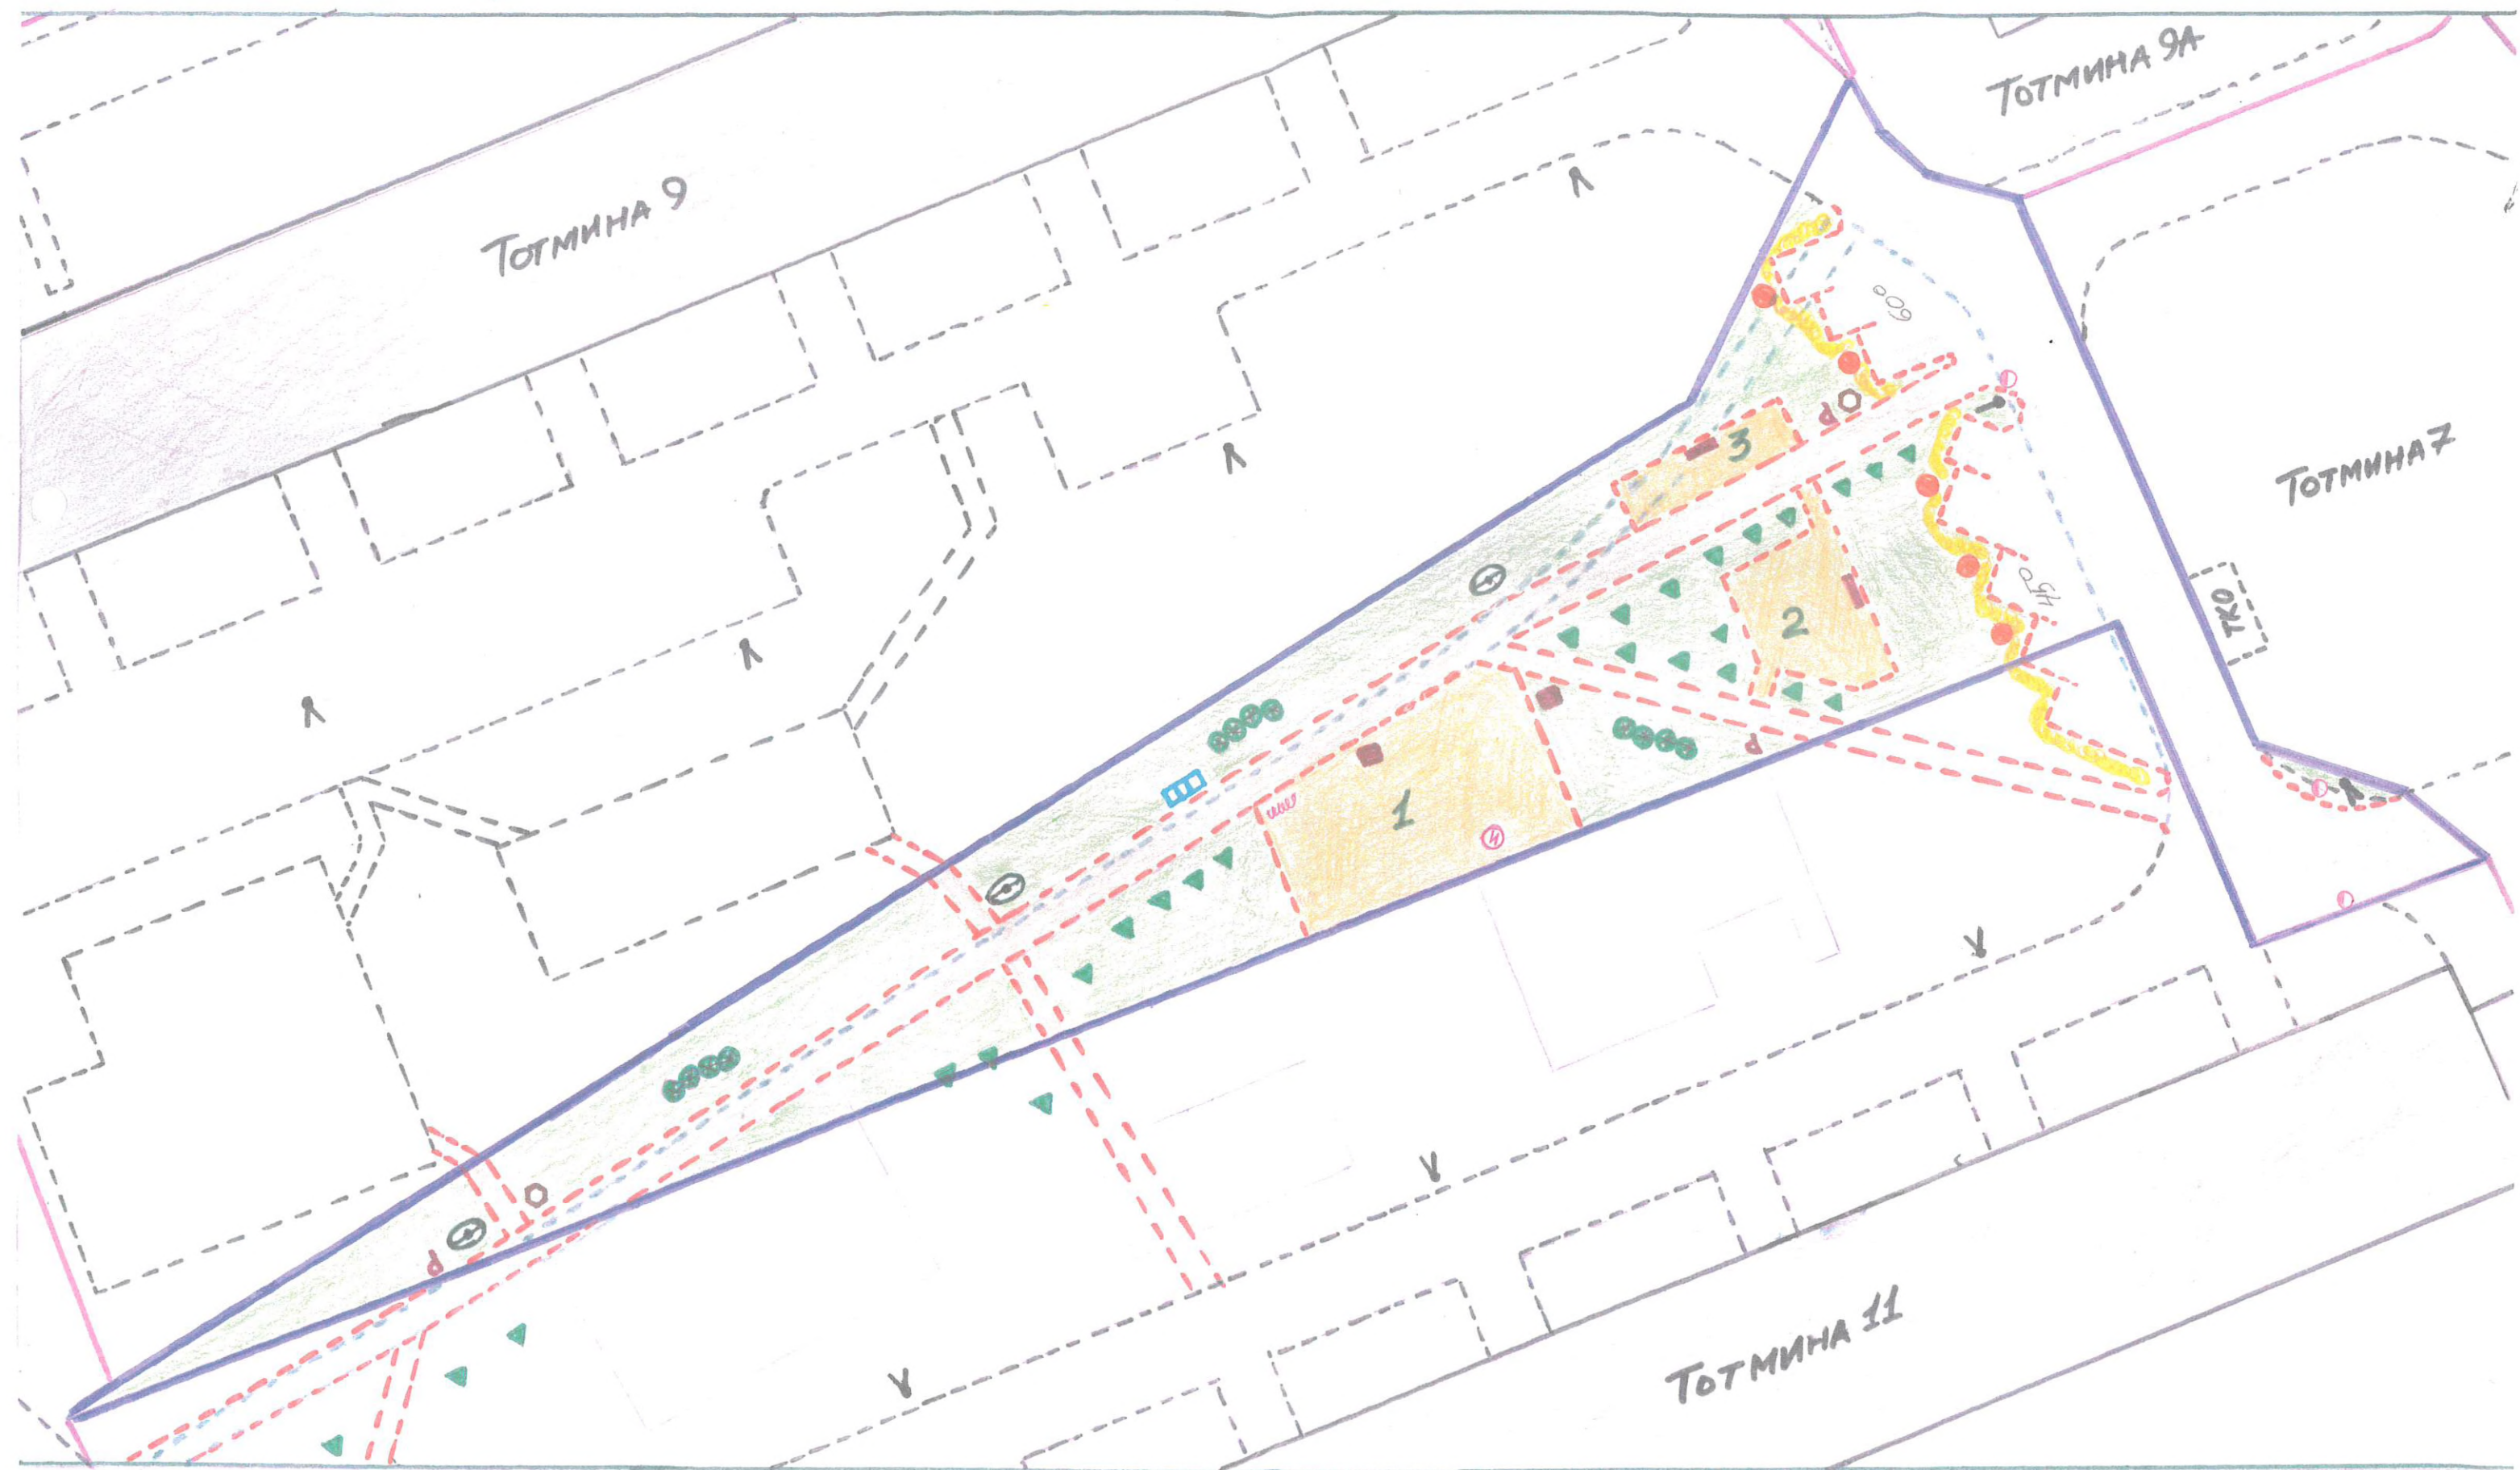

- |                              |  |                                 |                         |                     |   |
|------------------------------|--|---------------------------------|-------------------------|---------------------|---|
| Границы проекта              | Жилой дом                                | ПЦС                             | сосна                   | фонарь на опоре 4м. | урна дог-бокс                                   |
| границы МКД                  | обустроенные дорожки, площадки, парковки | газон                           | можжевельник            | инфостенд "Ягуза"   | урна для раздельного сбора мусора               |
| существующее благоустройство | не благоустроенные площадки              | асфальт                         | рябина                  | инфостенд "Борд"    | велопарковка                                    |
|                              |  | 1 площадка "Веселые качели"     | рабинолистник и згородь | инфорштит           | зарядная станция                                |
|                              |  | 2 площадка "Тренажер"           |                         | городское освещение | АНТИПАРКОВОЧНАЯ полусфера 500x340               |
|                              |  | 3 площадка "Уличная гимнастика" |                         |                     | А В МОНТАЖ старого тротуара, расширение проезда |