



# Эскиз благоустройства сквера "Обвинный"

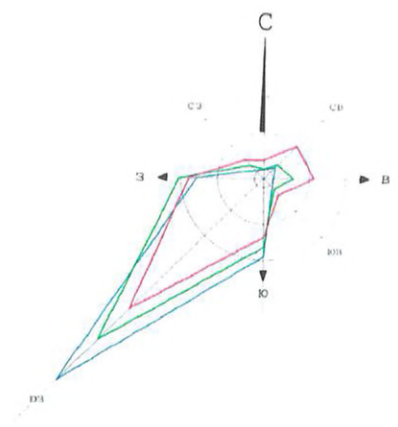

Инт. N подл.	Подп. и дата
Взам. инв. N	Инв. N дудл.
Подп. и дата	

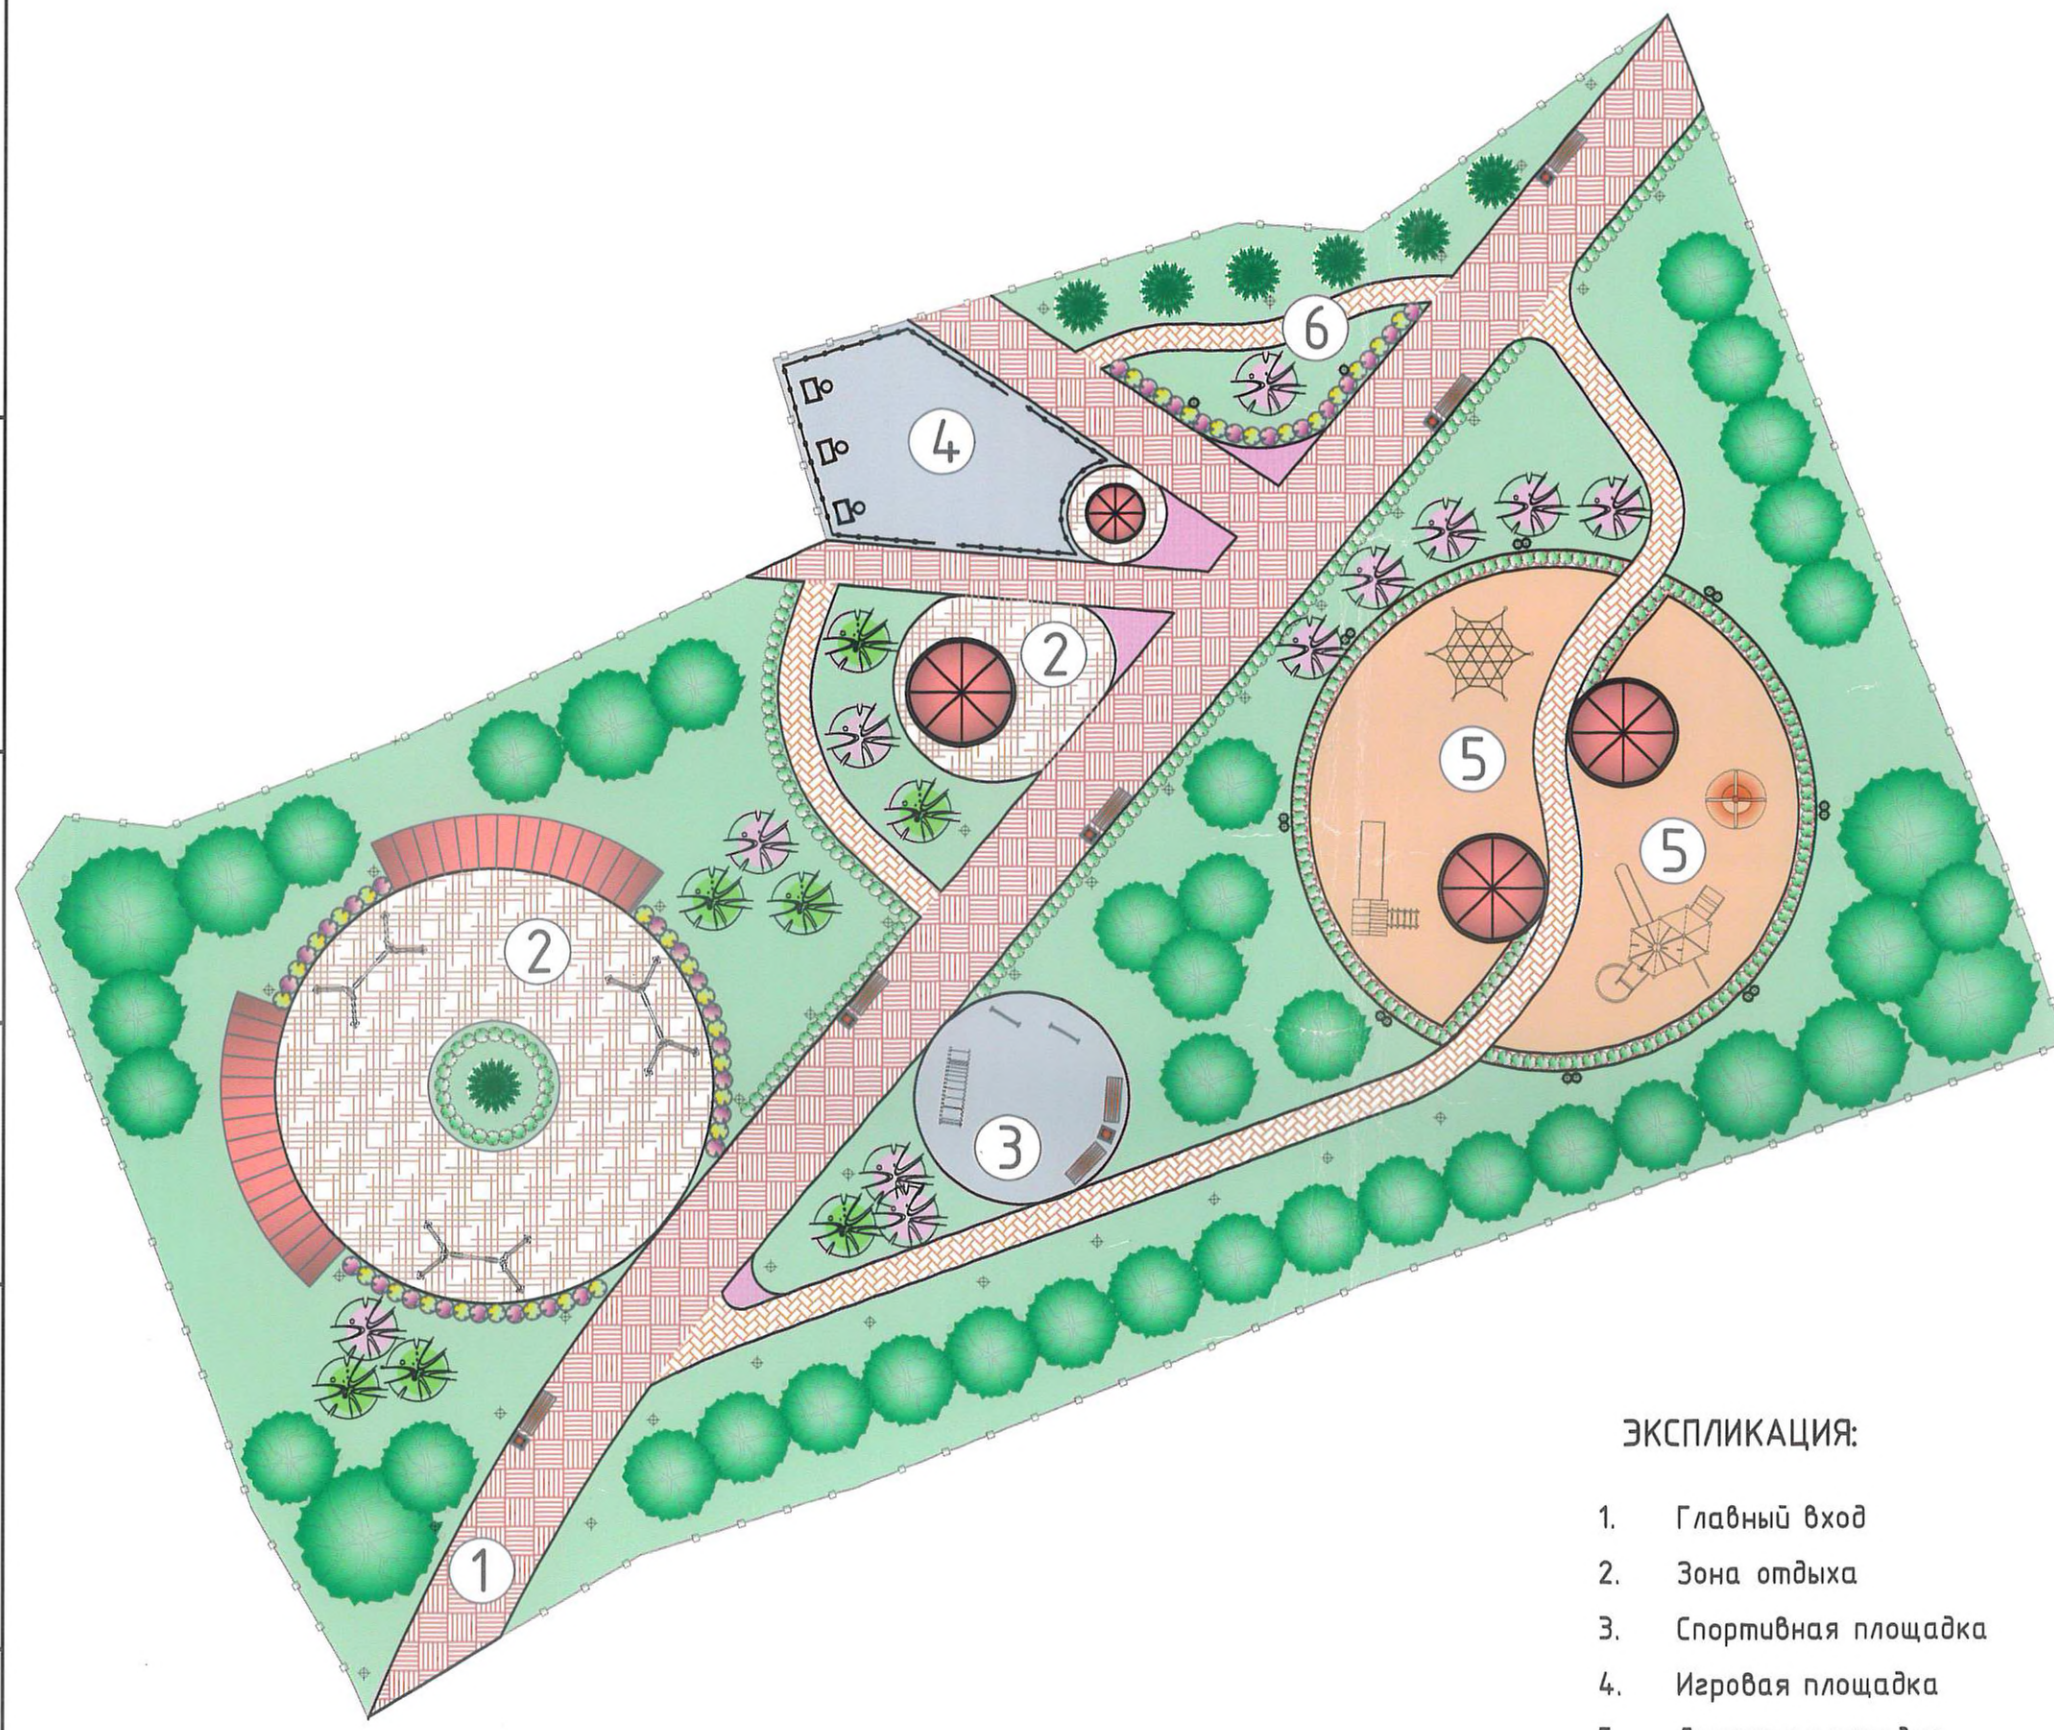

## ЭКСПЛИКАЦИЯ:

1. Главный вход
2. Зона отдыха
3. Спортивная площадка
4. Игровая площадка
5. Детская площадка
6. Прогулочная зона

## УСЛОВНЫЕ ОБОЗНАЧЕНИЯ:

- Элементы детской площадки
- Качеля
- Газон
- Бесшовное покрытие из резиновой крошки
- Тротуарная плитка
- Брусчатое покрытие
- Цветочные клумбы
- Беседка
- Деревянный навес
- Яблоня сибирская
- Яблоня Недзвецкого
- Ель колючая
- Спирея "Голд флэйм"
- Спирея "Литл принцесс"
- Кизильник блестящий
- Лиственные деревья
- Ограждение
- Болларда h=1м
- 2х рожковые светильники