


Генеральный план

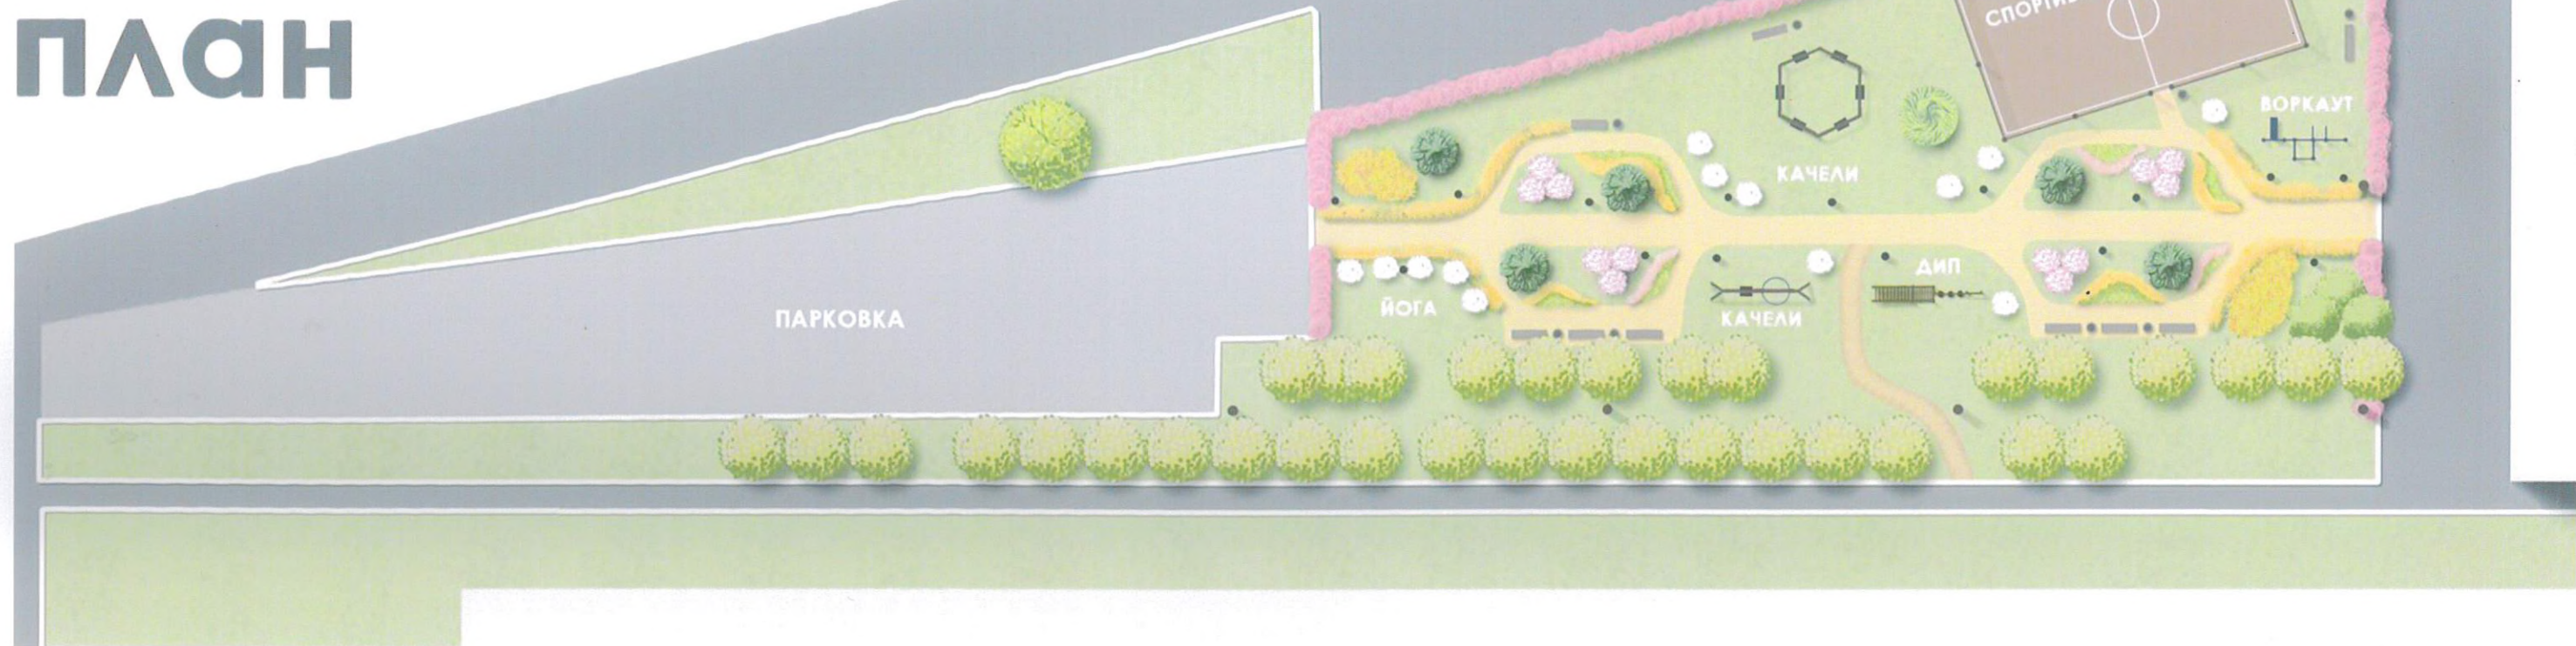

Ведомость элементов озеленения

№	Наименование	ед.изм	кол-во	Примечание	Условные обозначения
1	Газон обыкновенный	М2	2730		
2	Ель сибирская	шт	6	Саженец с комом 1x1x0,6	
3	Гортенция метельчатая "Ванилла фрайз"	шт	12	Саженец с комом 0,3x0,3	
4	Пузыреплодник калинолистный "Леди ин рэд"	шт	306	Саженец с комом 0,3x0,3	
5	Спирея японская "Голд флейм"	шт	148	Саженец с комом 0,3x0,3	
6	Спирея березолистная "Пинк Спарклер"	шт	20	Саженец с комом 0,3x0,3	
7	Сирень обыкновенная "Москвичка"	шт	12	Саженец с комом 0,3x0,3	
8	Рябинник рябинолистный "Пинк хопи"	шт	25	Саженец с комом 0,3x0,3	
9	Хоста гибридная «Хэнки пэнки»	шт	40	Многолетник с ЗКС	

Ведомость элементов благоустройства

№	Наименование	ед.изм	кол-во	Примечание	Условные обозначения
1	Качели	шт	1		
2	Игровой комплекс	шт	1	Для детей среднего возраста	
3	На хомутах спортивный комплекс для воркаута с брусьями	шт	1		
4	Качели коллективные	шт	1	Для детей младшего возраста	
5	Диван	шт	9		
6	Урна	шт	10		
7	Спортивная площадка	шт	1	Баскетбол, футбол	

Изм.	Кол. уч.	Изм.	№ док.	Подп.	Дата	Инициативный проект «Серебряный дворик»				
Разработал		Метельская				Благоустройство территории прилегающей к многоквартирному дому		Стандия	Лист	Листов
Принял						Генплан		Р		
									Кафедра АП	