








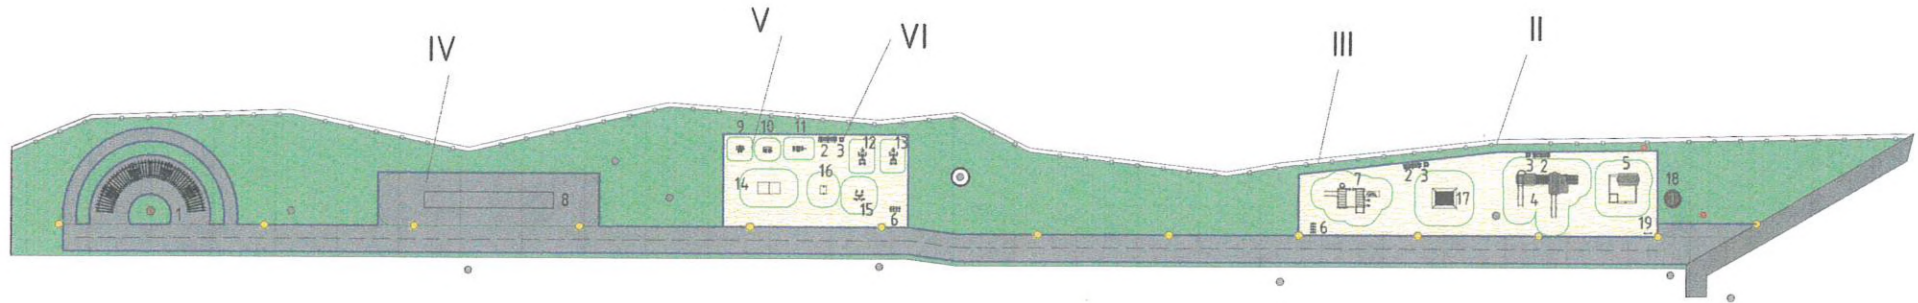


# Генеральный план

М: 1:400



## Условные обозначения

-  - Газон - 1383,0 м<sup>2</sup>
-  - Отсыпка из песка - 573,0 м<sup>2</sup>
-  - Асфальтобетонное покрытие - 838,0 м<sup>2</sup>
-  - Существующее асфальтобетонное покрытие
-  - Люк
-  - Ограждение - 217,0 пог. м
-  - Монтаж бортового камня БР 20.8 - 570,0 пог.м

## Площадки

- I. Зона качелей
- II. Детская площадка
- III. Воркаут площадка
- VI. Зона тренажеров
- V. Теннисная площадка
- IV. Памп-трек

## Освещение

-  - Светильник LEDVIZOR LV-PARK x56 VNE\_3000K\_ST-M155x70DK 1x LED 16W
-  - Светильник LEDVIZOR LV-TORCHERE HE\_3000K\_DIFF 1x LED 29W
-  - Светильник LEDVIZOR LV-LIGHTSABER\_D70 COB\_8W\_3000K\_MF38DZK 1x LED 8W

## Перечень МАФ:

1. Качели с навесом Пространство арт. 1102.4, вместо диванов подвес резиновый арт.1112.3.002 (2 шт.) и подвес Гнездо (2 шт.) арт.5.0.0462.6 (красивый город) 1 шт.
2. Диван садово-парковый арт. 002211 (КСИЛ) - 3 шт.
3. Урна деревянная с ж/б основанием арт. 001311 (КСИЛ) - 3 шт.
4. Детский игровой комплекс арт. 005384 (КСИЛ) - 1 шт.
5. Песочный дворик арт. 004358 (КСИЛ) - 1 шт.
6. Стойка для парковки велосипедов арт. 002702 (КСИЛ) - 2 шт.
7. Спортивный комплекс Атлант арт. 006499 (КСИЛ) - 1 шт.
8. Памп трек - 1 шт.
9. Тренажёр арт. 007510 (КСИЛ) - 1 шт.
10. Тренажёр арт. 007513 (КСИЛ) - 1 шт.
11. Тренажёр арт. 007520 (КСИЛ) - 1 шт.
12. Тренажёр арт. 007531 (КСИЛ) - 1 шт.
13. Тренажёр арт. 007535 (КСИЛ) - 1 шт.
14. Теннисный стол арт. 006712 (КСИЛ) - 1 шт.
15. Турник для подтягивания и брусья для пресса арт. 007504 (КСИЛ) - 1 шт.
16. Стол для армрестлинга арт. 007505 (КСИЛ) - 1 шт.
17. Батут уличный арт. 007304 (КСИЛ) - 1 шт.
18. Арт-объект "Семья" + подсветка - 1 шт.
19. Щит информационный арт. 006802 (КСИЛ) - 1 шт.

Изм.	Колуч.	Лист	№ док.	Подп.	Дата	ООО "ЧК ГРЕСТИХ"		
Разраб.						Проект сквера около жилых домов		
Проб.						пр. Молодежный д. 2, д.4, д.6		
						Стандия	Лист	Листов
Исполн.						Генеральный план		
Утв.						1:400		