


1 этаж

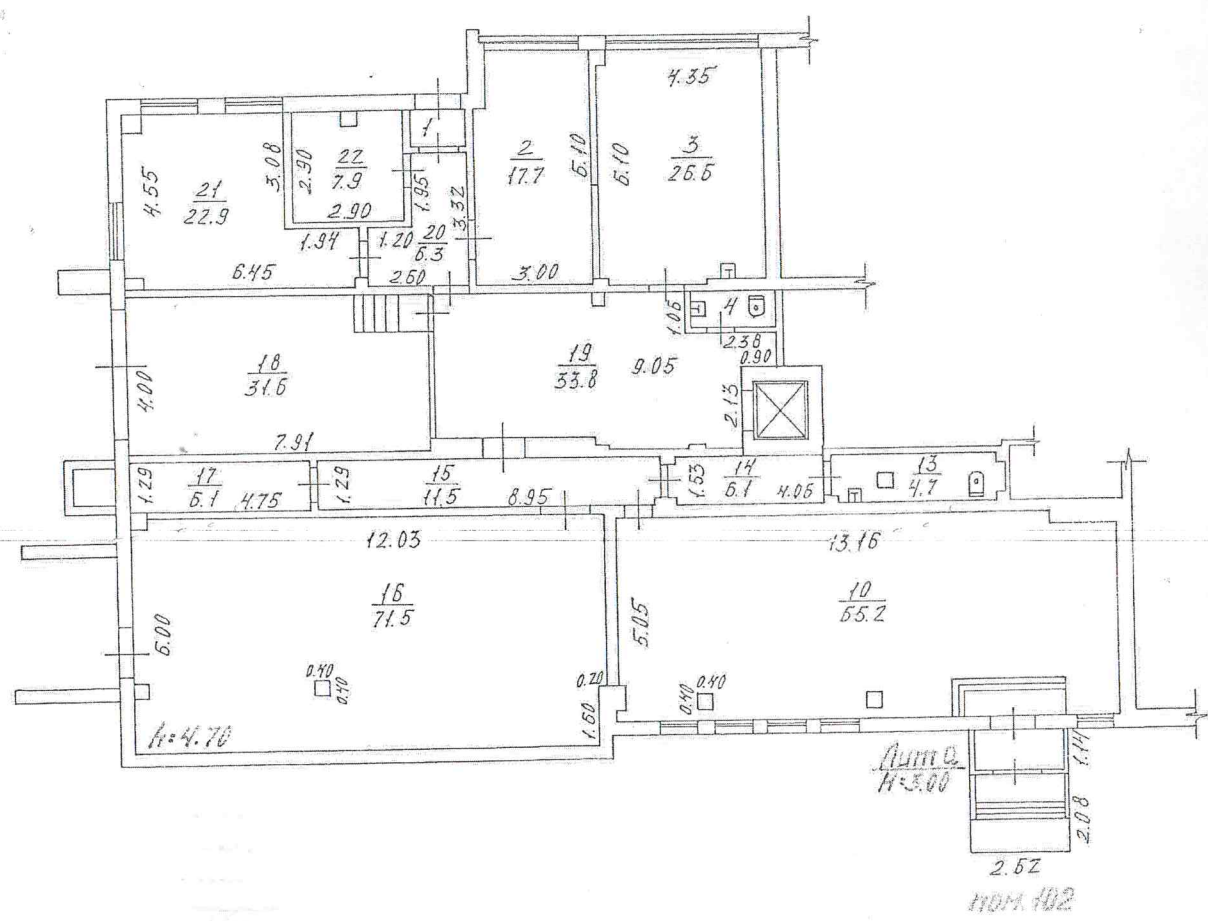

	Фирма	Инв. №
		Квартал №
Лист № 1	Проект <u>Позтожных</u> <small>этаж на</small> <u>нежилое помещение</u> строения <small>Пит. А</small> по ул. <u>Микуцкого</u> освоен. № <u>8</u> <small>ком. №102</small> в <u>Красноярск</u>	Масштаб 1:200
Дата		Подпись
04.07.05	Исполнитель <u>Трофимова</u>	<i>[Signature]</i>
05.07.05	Проверил <u>Андреева</u>	<i>[Signature]</i>

ЭКСПЛИКАЦИЯ

Инв. №

к поэтажному плану здания лит.А А¹ по адресу: ул. Микуцкого, 8
помещения № 102 в лит.А

№ помещения или квартиры	№ комнаты	Назначение частей помещений (жилая, конторская, классная, больничная, каб. врача, магазин, столовая, кухня, коридор, туалет и т.д.)	Площадь по внутреннему обмеру										
			общая полезная	в том числе									внутренняя высота комнаты
				учрежденческая	жилая	культурно- просветительная	коммунально- бытовая	лечебно-санитарная и детских учреждений	торговая	складская	производственная	служебно- подсобная	
102	1	Тамбур	1,5									1,5	4,70
	2	Подсобное	17,7									17,7	
	3	Подсобное	26,6									26,6	
	4	Туалет	2,0									2,0	
	10	Торговый зал	65,2						65,2				
	13	Туалет	4,7									4,7	
	14	Подсобное	6,1									6,1	
	15	Коридор	11,5									11,5	
	16	Складское	71,5							71,5			
	17	Подсобное	6,1									6,1	
	18	Разгрузочная пло- щадка	31,6									31,6	
	19	Коридор	33,8									33,8	
	20	Коридор	6,3									6,3	
	21	Складское	22,9							22,9			
	22	Подсобное	7,9									7,9	
		Итого по пом.102	315,4						65,2	94,4		155,8	