


1-й этаж

Лит. А  
Н=3.70

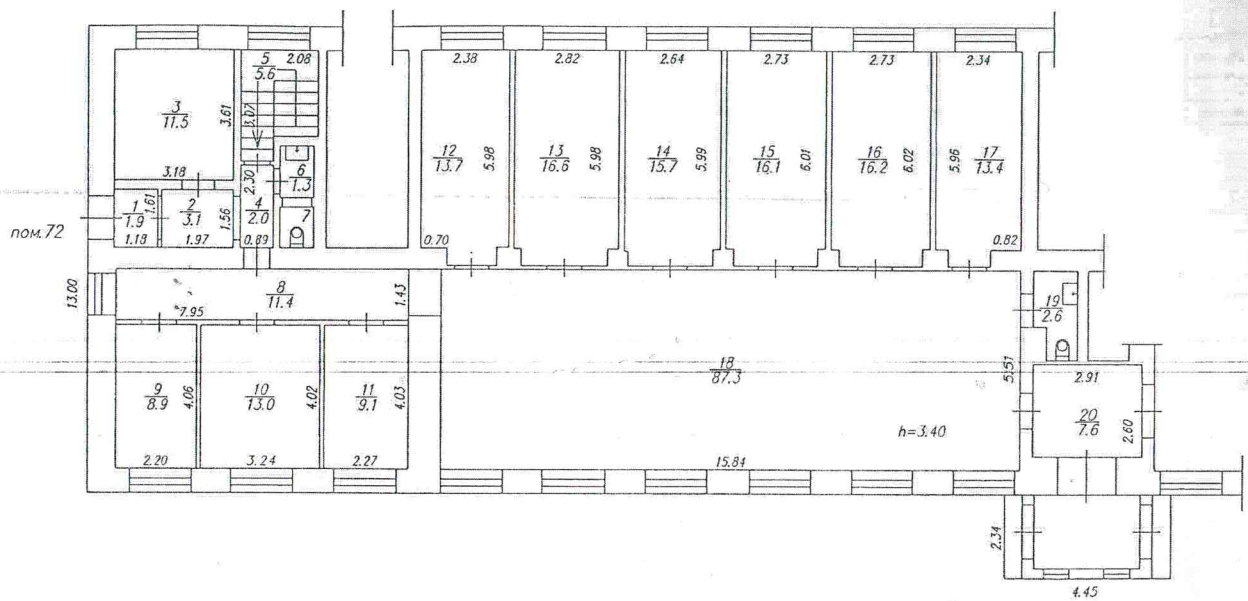

Лит. а  
Н=2.90

Администрация города Красноярска Муниципальное бюджетное учреждение города Красноярска "Центр недвижимости" МБУ ГОРОДА КРАСНОЯРСКА " ЦЕНТР НЕДВИЖИМОСТИ "			
Лист № 1	_____ поэтажный _____ план на нежилое _____ помещение Лит А _____ по ул. Высотная _____ № 23, пом.72 _____ г. Красноярск _____	Масштаб 1:200	
Дата 15.02.2013	Исполнитель Силантьева С.А.	Подпись 	
18.02.2013	Проверил Шестопалов Ю.В.		