

221485

КП.1

КАДАСТРОВЫЙ ПАСПОРТ
помещения
(выписка из государственного кадастра недвижимости)

Лист №	1	Всего листов:	2
--------	---	---------------	---

"31" декабря 2014 г. № 24/14-936637	
Кадастровый номер:	24:50:0400011:3163
Номер кадастрового квартала:	24:50:0400011
Характер сведений государственного кадастра недвижимости (статус записи о помещении):	—

Описание объекта недвижимого имущества:

1	Кадастровый номер здания (сооружения), в котором расположено помещение:	24:50:0400011:170
2	Этаж (этажи), на котором расположено помещение:	Этаж № 1
3	Общая площадь помещения:	470.4
4	Местоположение:	Красноярский край, г.Красноярск, ул.Славы, д.7, пом.75
5	Назначение:	Нежилое (жилое, нежилое)
6	Вид жилого помещения в многоквартирном доме:	— (комната, квартира)
7	Кадастровый номер квартиры, в которой расположена комната:	—
8	Кадастровая стоимость (руб.):	10370640.67
9	Предыдущие кадастровые (условные) номера объекта недвижимого имущества:	04:401:001:002353370:0001:20075, 75
10	<p>Особые отметки: Год завершения строительства здания, в котором находится помещение - 1987, кадастровый номер здания - 24:50:0400011:170, лит. - А1. Этаж расположения ОКС-1, общая площадь составляет 470,4 кв.м. Адрес объекта учета - Красноярский край, г.Красноярск, ул.Славы, д.7, пом.75. Общая площадь уменьшилась на 1,1 кв.м за счет внутренней перепланировки помещения. Разрешительные документы не требуются. Регистрационный номер заявления 24-0-1-25/3000/2014-10396.</p>	
11	<p>Наименование органа кадастрового учета: филиал федерального государственного бюджетного учреждения "Федеральная кадастровая палата Федеральной службы государственной регистрации, кадастра и картографии" по Красноярскому краю</p>	

Инженер I категории межрайонного отдела № 1	Ю. Ю. Кошелева
(полное наименование должности)	(инициалы, фамилия)




КАДАСТРОВЫЙ ПАСПОРТ
помещения
(выписка из государственного кадастра недвижимости)

Лист №	2	Всего листов:	2
--------	---	---------------	---

"31" декабря 2014 г. № 24/14-936637
Кадастровый номер: 24:50:0400011:3163

План расположения помещения на этаже **Этаж № 1:**

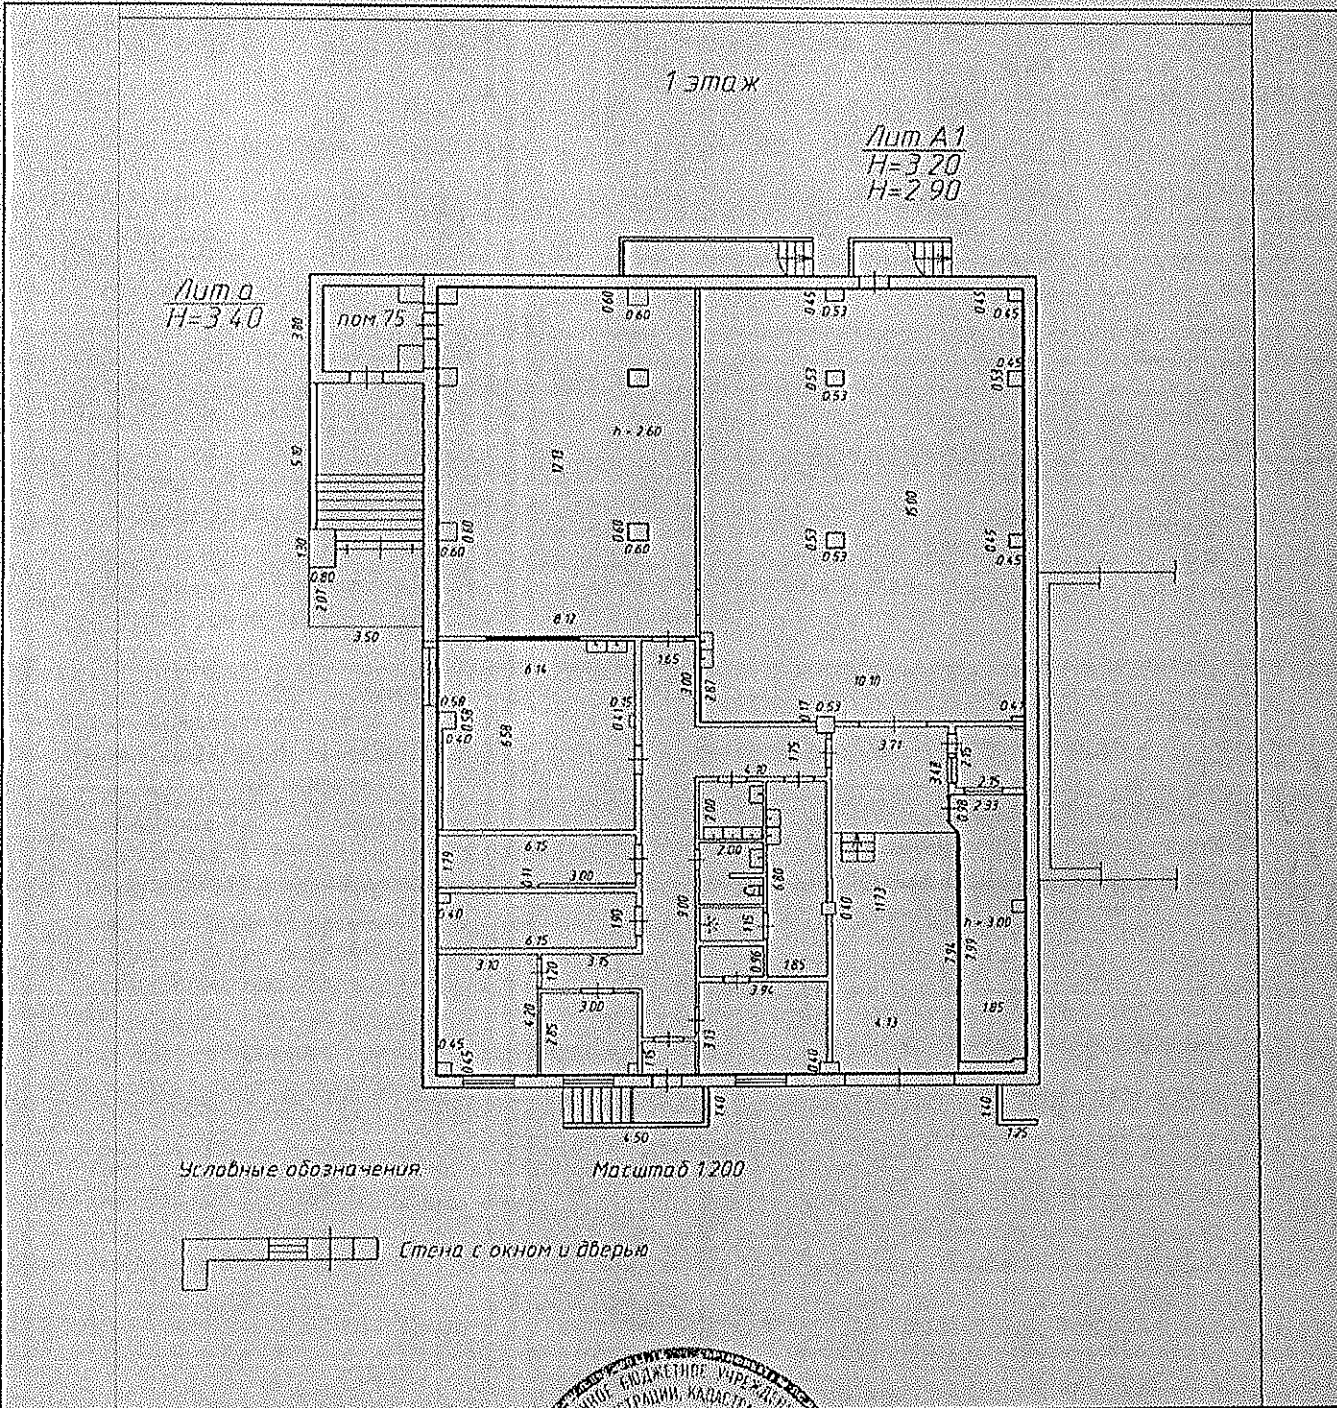

Масштаб 1:	
-------------------	--

Инженер I категории межрайонного отдела № 4 (полное наименование должности)	Ю. Ю. Кошелева (инициалы, фамилия)
--	---------------------------------------

