


V.Экспликация к поэтажному плану

помещения

1	2	3	4	Площадь по внутреннему обмеру											15
				5	в том числе										
					6	7	8	9	10	11	12	13	14		
Этаж, тип этажа	Номер помещения	Номер комнаты	Назначение частей помещения	Общая площадь	жилая	конторская	учебно-научная	Лечебно-санитарная	производственная	сервисная	складская	торговая	служебно-подсобная	внутренняя высота комнаты	
2	Пом.4	1	кабинет	15,0			15,0							3,25	
		2	касса	4,5									4,5		
		3	умывальник	1,2									1,2		
		4	подсобное	4,1									4,1		
		5	умывальник	4,1									4,1		
		6	туалет	1,2									1,2		
		7	подсобное	3,0									3,0		
		8	кабинет	16,1			16,1								
		9	мед.кабинет	12,9									12,9		
		10	мед.кабинет	14,7									14,7		
		11	лест.клетка	18,4									18,4		
		12	кабинет	40,8			40,8								
		13	кабинет	24,9			24,9								
		14	коридор	30,1									30,1		
			Итого по пом.4:	191,0			96,8						94,2		

2 этаж

Лит Б
H=3,55

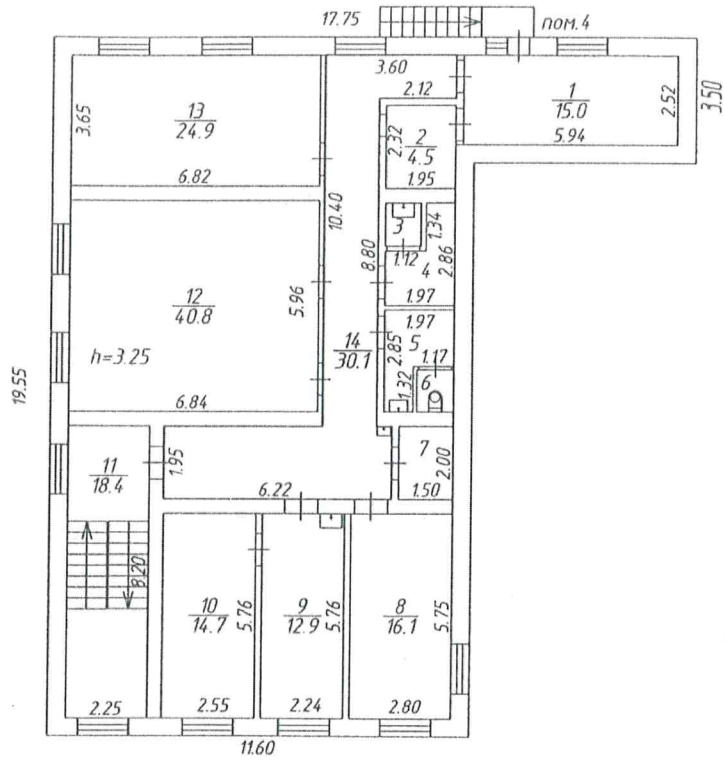

Федеральное агентство кадастра объектов недвижимости Федеральное государственное унитарное предприятие "Российский государственный центр инвентаризации и учета объектов недвижимости" ФГУП "РОСТЕХИНВЕНТАРИЗАЦИЯ - ФЕДЕРАЛЬНОЕ БТИ" ФИЛИАЛ ПО КРАСНОЯРСКОМУ КРАЮ МЕЖРАЙОННОЕ ОТДЕЛЕНИЕ		Инв. №
		Квартал №
Лист № 1	Позтажний план на нежиле помещенне зданье Лит. Б по ул./пер. Маерчака № 34 "А", корп. №1, пом. №4	Масштаб 1:200
Дата	г. Красноярск	Подпись
05.02.2009	Исполнитель	Товченникова С.В.
05.02.2009	Проверил	Куклина Т.Г.