


1 этаж

Лит Б17
Н=360

Лит Б
Н=280

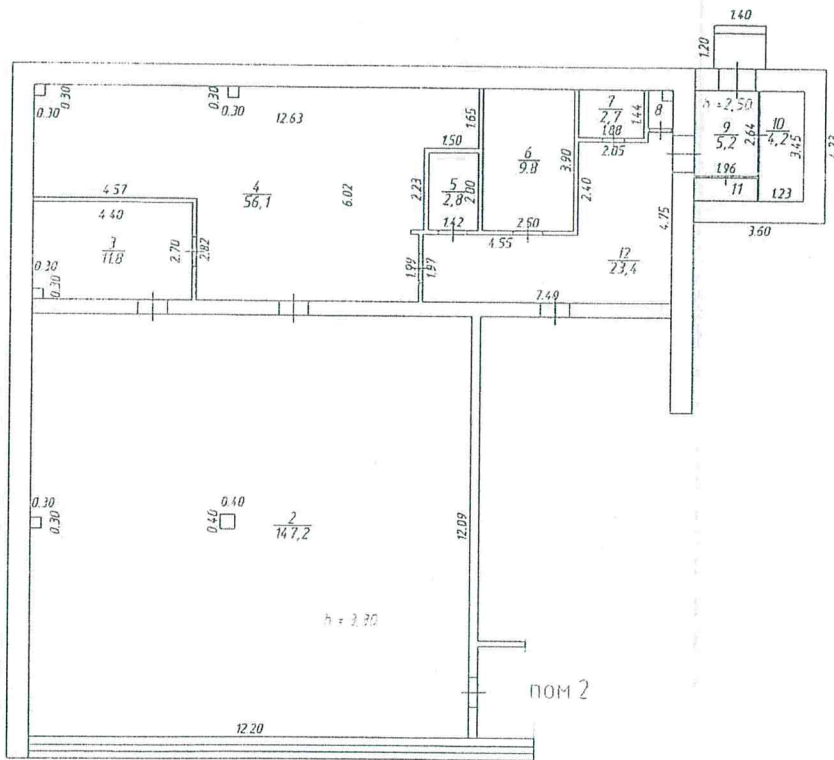


Федеральная служба государственной регистрации кадастра и картографии Федеральное государственное унитарное предприятие "Российский государственный центр инвентаризации и учета объектов недвижимости" ФГУП "РОСТЕХИНВЕНТАРИЗАЦИЯ - ФЕДЕРАЛЬНОЕ БТИ" ФИЛИАЛ ПО КРАСНОЯРСКОМУ КРАЮ КРАСНОЯРСКОЕ ОТДЕЛЕНИЕ		Инв. №
		Квартал №
Лист №	Поэтажный план на нежилое помещение здание Лит. Б17, б по ул. Качинская №64, стр.5, пом.2	Масштаб 1:200
Дата	г. Красноярск	Подпись
25.08.2009	Исполнитель Проверил	Пестряцова И.П. Куклина Г.Г.

ЭКСПЛИКАЦИЯ

к поэтажному плану здания лит. Б17
инв.№

Этаж	Номер помещения или квартиры	Номер комнаты	Назначение частей помещений (жилая, конторская, класная, больничная, каб. врача, магазин, столовая, кухня, коридор, туалет и т.д.)	Площадь по внутреннему обмеру										внутренняя высота комнаты				
				общая полезная	в том числе													
					учрежденческая	жилая	учебно-научная	лечебно-санитарная	торговая	производственное	складская	служебно-подсобная	прочая					
1	2	2	торговый зал	147,2						147,2								3,30
		3	склад	11,8							11,8							
		4	склад	56,1							56,1							
		5	склад	2,8							2,8							
		6	склад	9,8							9,8							
		7	склад	2,7							2,7							
		8	подсобное	0,8								0,8						
		9	тамбур	5,2									5,2					2,50
		10	склад	4,2							4,2							
		11	склад	1,6							1,6							
		12	склад	23,4							23,4							
			итого по пом.2	265,6						147,2	112,4	6,0						


1 этаж

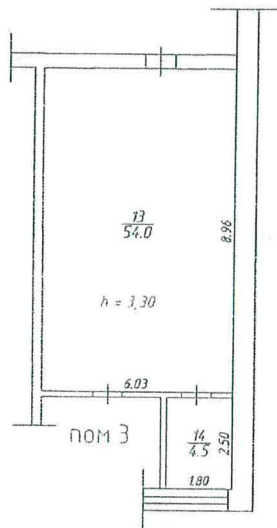

Лит Б17
Н=360

Федеральная служба государственной регистрации кадастра и картографии Федеральное государственное унитарное предприятие "Российский государственный центр инвентаризации и учета объектов недвижимости" ФГУП "РОСТЕХИНВЕНТАРИЗАЦИЯ - ФЕДЕРАЛЬНОЕ БТИ" ФИЛИАЛ ПО КРАСНОЯРСКОМУ КРАЮ КРАСНОЯРСКОЕ ОТДЕЛЕНИЕ		Инв. №
		Квартал №
Лист №	Поэтажный план на нежилое помещение здание Лит Б17 по ул. Качинская №64, стр.5, пом.3	Масштаб 1:200
Дата	г. Красноярск	Подпись
25.08.2009	Исполнитель Проверил	Пестряцова И.П. Куклина Т.Г.

1 этаж

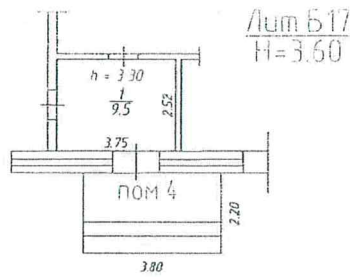

Федеральная служба государственной регистрации кадастра и картографии Федеральное государственное унитарное предприятие "Российский государственный центр инвентаризации и учета объектов недвижимости" ФГУП "РОСТЕХИНВЕНТАРИЗАЦИЯ - ФЕДЕРАЛЬНОЕ БТИ" ФИЛИАЛ ПО КРАСНОЯРСКОМУ КРАЮ КРАСНОЯРСКОЕ ОТДЕЛЕНИЕ		Инв. №
		Квартал №
Лист №	Поэтажный план на нежилое помещение здании Лит. Б17 по ул. Качинская №64, стр.5, пом.4	Масштаб 1:200
Дата	г. Красноярск	Подпись
25.08.2009	Исполнитель Проберил	Пестряцова И.П. Куклина Т.Г.

