


1 этаж


Лит. В8
Н=3.20

пом. 1

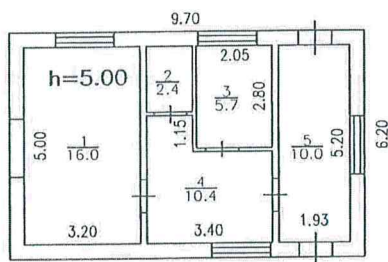

Федеральное агентство кадастра объектов недвижимости Федеральное государственное унитарное предприятие "Российский государственный центр инвентаризации и учета объектов недвижимости" ФГУП "РОСТЕХИНВЕНТАРИЗАЦИЯ" ФИЛИАЛ ПО КРАСНОЯРСКОМУ КРАЮ КРАСНОЯРСКОЕ ОТДЕЛЕНИЕ		Инв. N Квартал N
Лист N1	_____ поэтажный _____ план на _____ нежилое здание здание Лит. В8 по ул. 60 лет Октября N 176 _____ стр. 1	Масштаб 1:200
Дата	г. Красноярск	Подпись
22.09.06	Исполнил	Сомова Х.С.
20.11.06	Проверил	Лозученко Н.И.

1 этаж

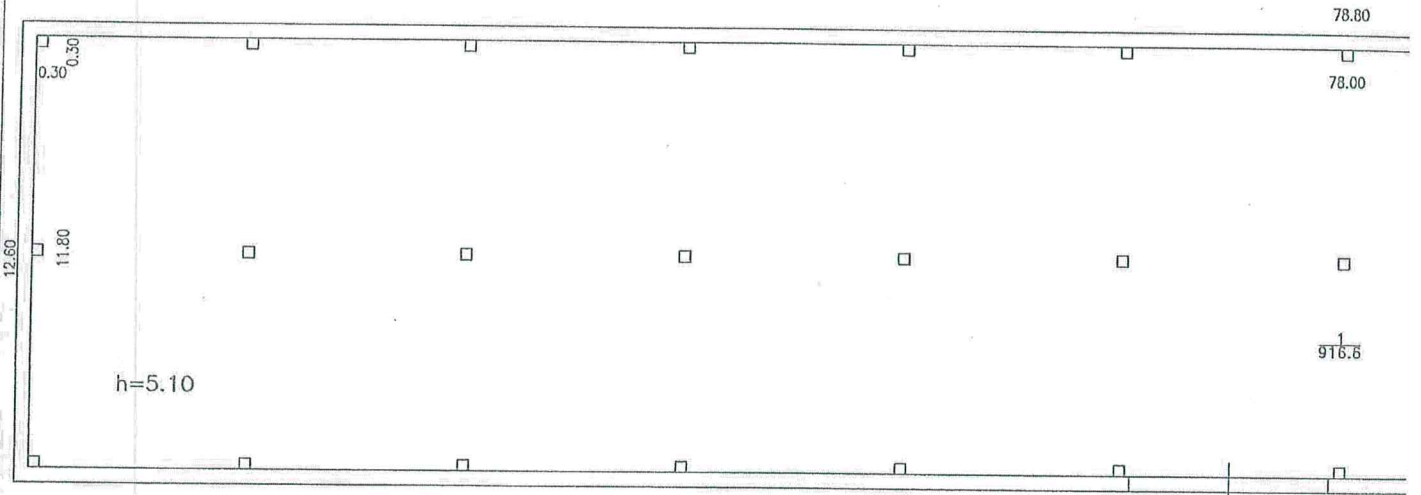


ном. 1

Лит. В6
Н=5.40

Федеральное агентство кадастра объектов недвижимости Федеральное государственное унитарное предприятие "Российский государственный центр инвентаризации и учета объектов недвижимости" ФГУП "РОСТЕХИНВЕНТАРИЗАЦИЯ" ФИЛИАЛ ПО КРАСНОЯРСКОМУ КРАЮ КРАСНОЯРСКОЕ ОТДЕЛЕНИЕ		Инв. N
		Квартал N
Лист N1	_____ поэтажный _____ план на _____ нежилое здание здание Лит. В6 по ул. 60 лет Октября N 176 _____ стр. 2	Масштаб 1:200
Дата	г. Красноярск	Подпись
22.09.06	Исполнил	Сомова Х.С.
20.11.06	Проверил	Лозученко Н.И.

1 этаж

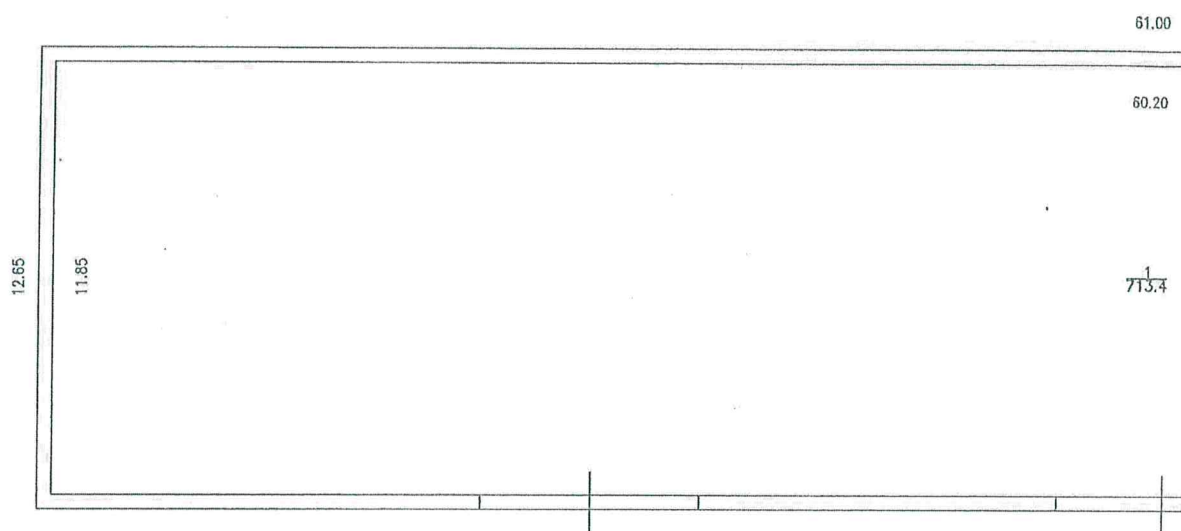

ном.

Лит. В5
Н=6.80

h=6.50

Федеральное агентство кадастра объектов недвижимости Федеральное государственное унитарное предприятие "Российский государственный центр инвентаризации и учета объектов недвижимости" ФГУП "РОСТЕХИНВЕНТАРИЗАЦИЯ" ФИЛИАЛ ПО КРАСНОЯРСКОМУ КРАЮ КРАСНОЯРСКОЕ ОТДЕЛЕНИЕ		Инв. N
		Квартал N
Лист N1	_____ поэтажный _____ план на _____ нежилое здание здание Лит. В5 по ул. 60 лет Октября N 176 _____ стр. 5	Масштаб 1:200
Дата	г. Красноярск	Подпись
22.09.06	Исполнил	Сомова Х.С. <i>(Signature)</i>
20.11.06	Проверил	Лозученко Н.И. <i>(Signature)</i>

